


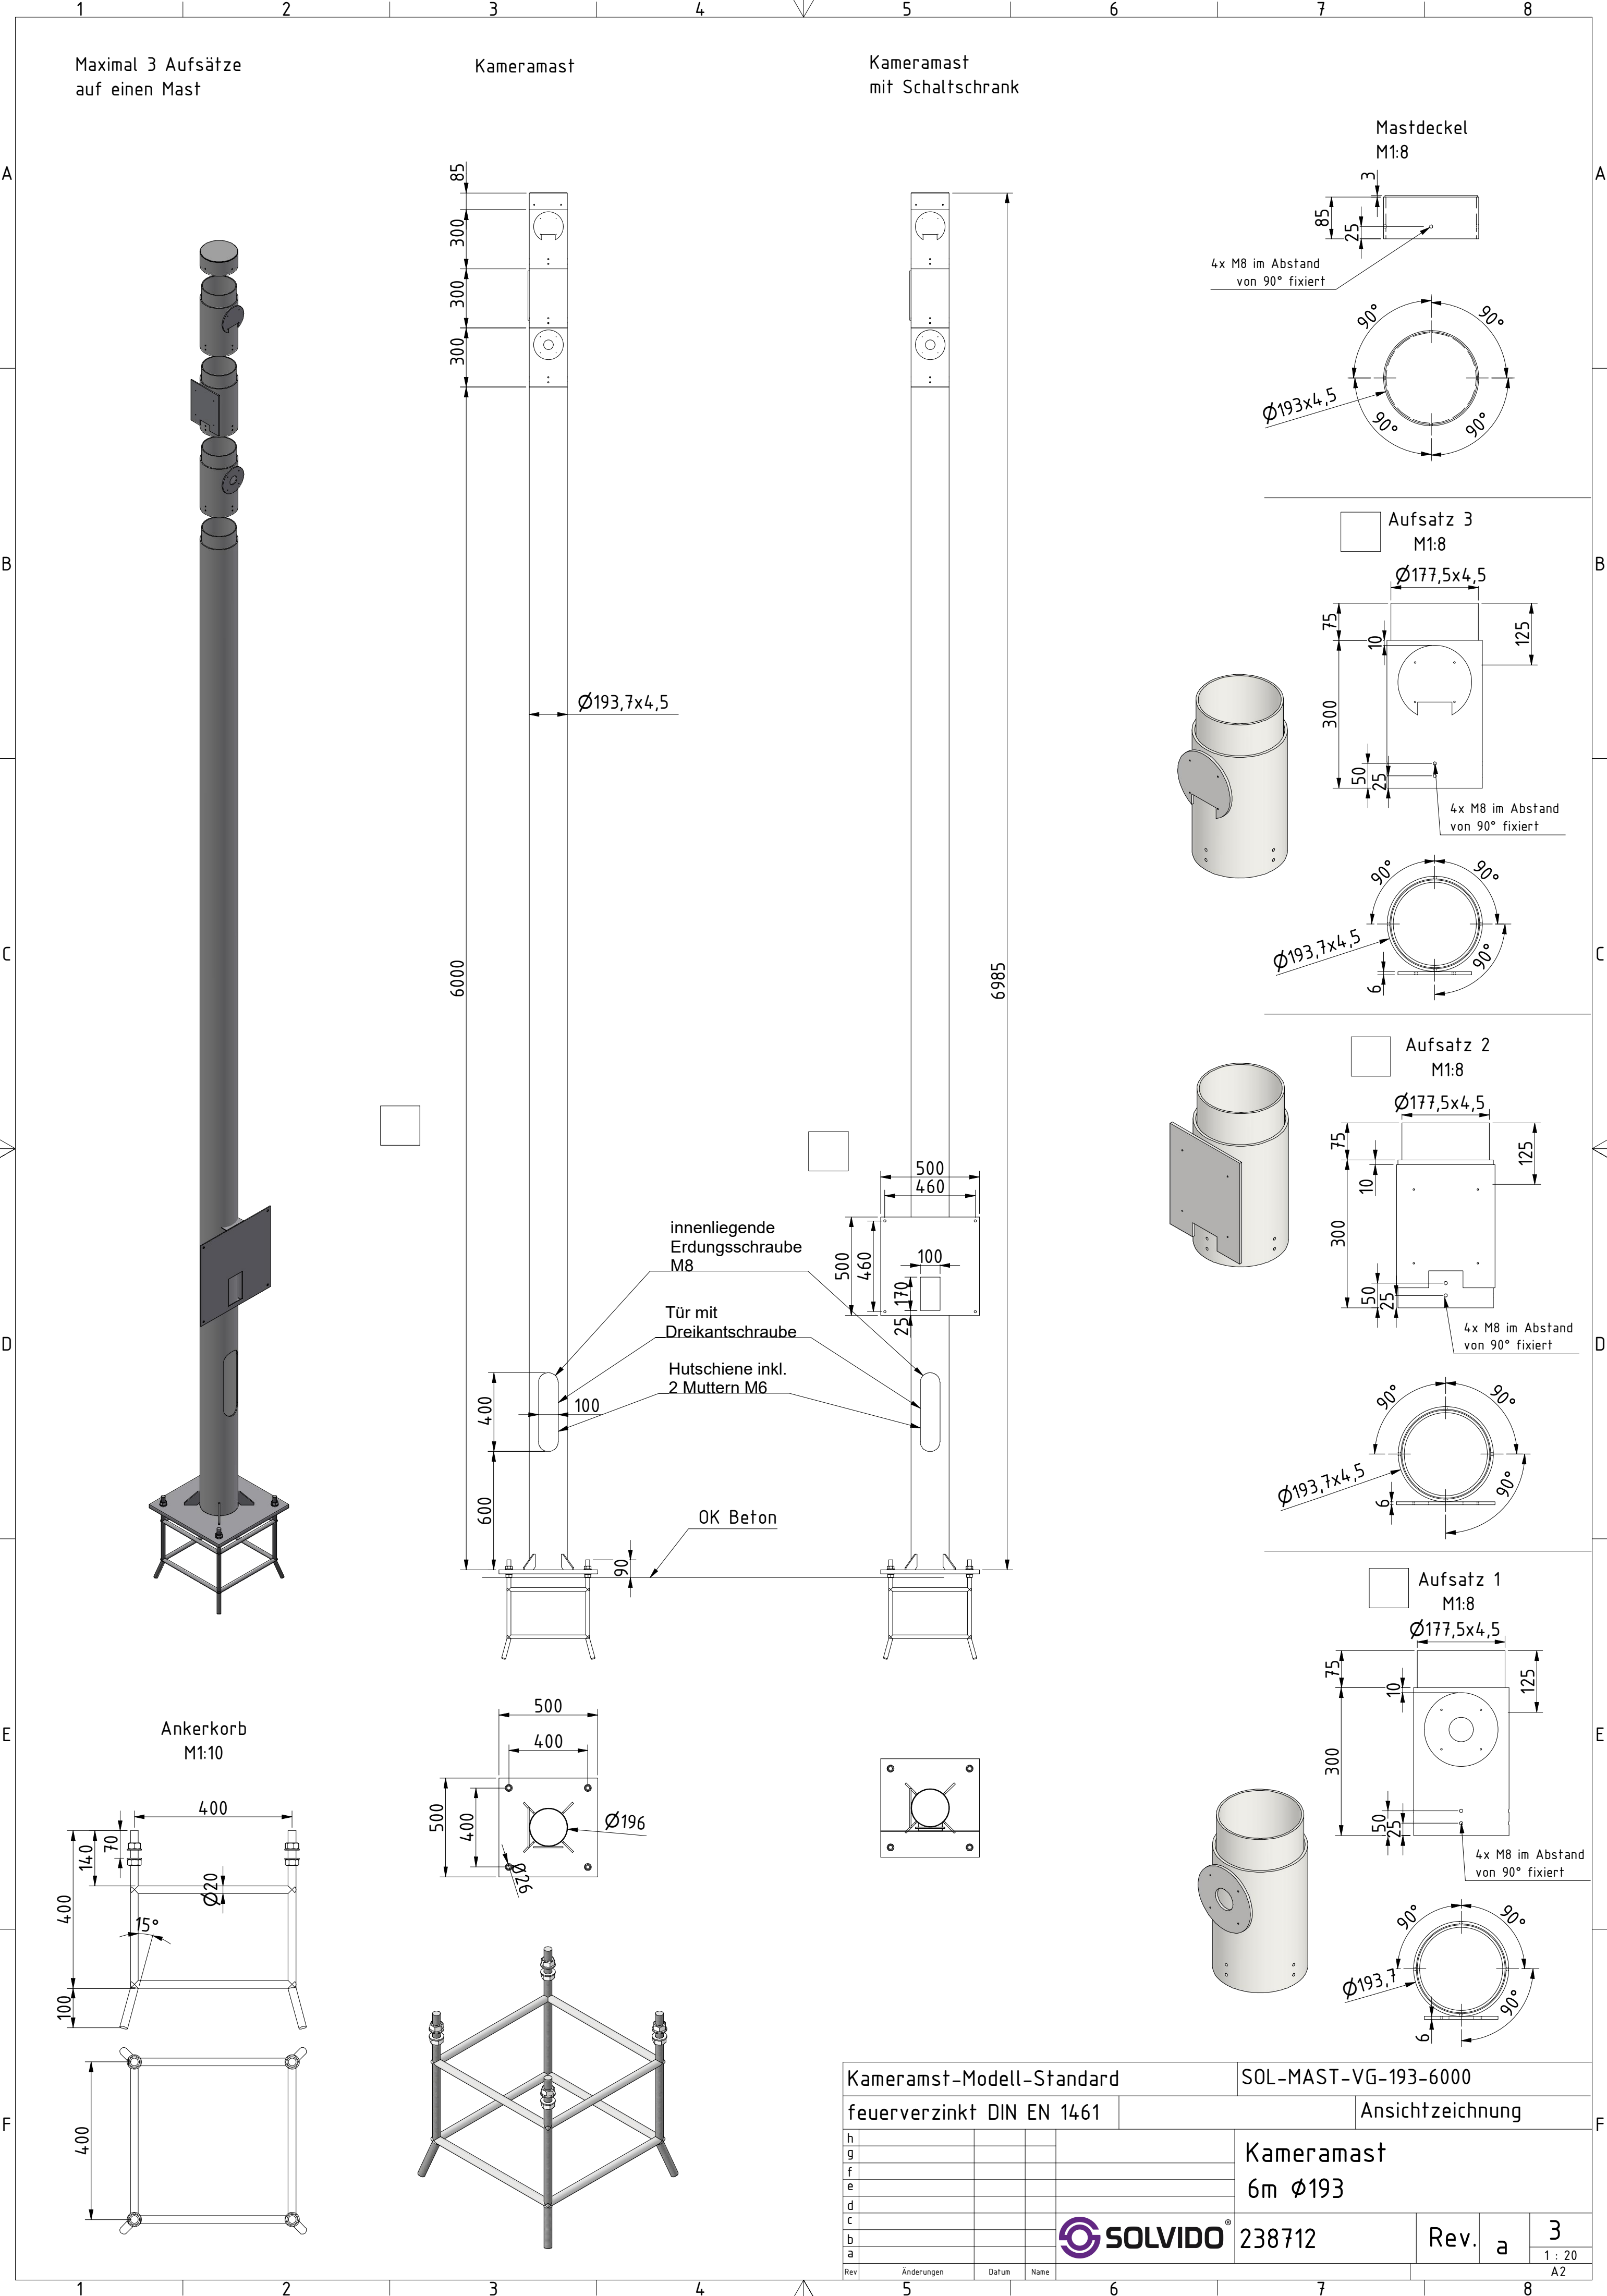

Kameramst-Modell-Standard					SOL-MAST-VG-193-6000				
feuerverzinkt DIN EN 1461					Ansichtzeichnung				
h					Kameramast 6m Ø193				
g									
f									
e									
d									
c									
b				 SOLVIDO®	238712		Rev.	a	3
a									1 : 20
Rev	Änderungen	Datum	Name						A2